návrh

ÚZEMNÍ PLÁN OBCE
STRÁŽ NAD NISOU
HLAVNÍ VÝKRES
území obce

Pozn.: v rámci dopracování a digitalizace ÚPN obce nahrazuje výkres č. 2a výkresy č 1 a 2 návrhu ÚPN obce z r. 1998.

1:5000

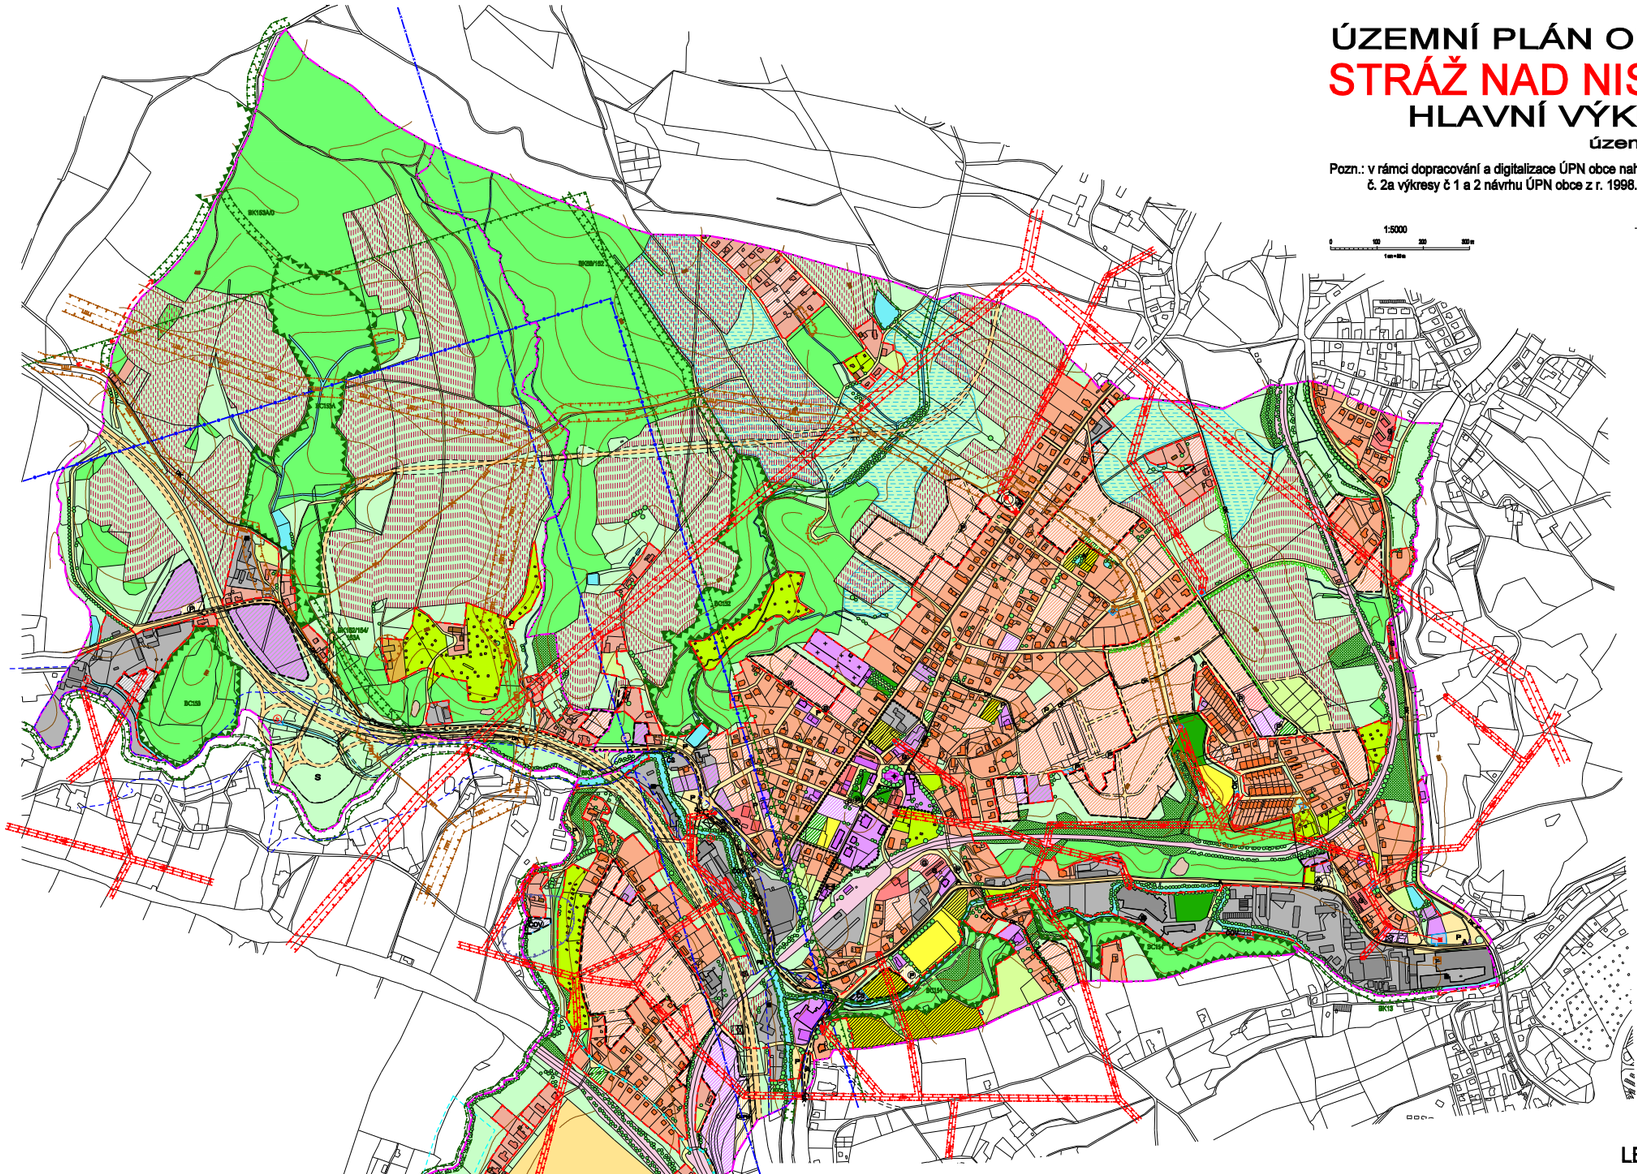

LEGENDA

stav návrh výhled

HRANICE
- HRANICE ÚZEMÍ OBCE
- HRANICE KATASTRÁLNÍHO ÚZEMÍ
- HRANICE SOUČASNĚ ZASTAVĚNÉHO ÚZEMÍ
- HRANICE ZASTAVITELNÉHO ÚZEMÍ
- HRANICE ÚZEMÍ CENTRA

FUKČNÍ PLOCHY

funkční plochy současně zastavěné a zastavitelné

PLOCHY BYDLENÍ
- PLOCHY BYDLENÍ V RODINNÝCH DOMECH
- PLOCHY BYDLENÍ V RODINNÝCH DOMECH VENKOVSKÉHO TYPU
- PLOCHY BYDLENÍ V BYTOVÝCH DOMECH

PLOCHY OBČANSKÉHO VYBAVENÍ
- PLOCHY OBČANSKÉHO VYBAVENÍ
- PLOCHY SPORTU A TĚLOVÝCHOVY
- HŘBITOV

PLOCHY VÝROBNÍ A VÝROBNÍCH SLUŽEB
- PLOCHY PRO VÝROBU, VÝROBNÍ SLUŽBY A SKLADOVÁNÍ
- PLOCHY PRO ZEMĚDĚLSKOU VÝROBU

PLOCHY REKREACE
- ZAHRÁDKÁŘSKÉ KOLONIE, ZAHRÁDKY

PLOCHY DOPRAVY A DOPRAVNÍHO VYBAVENÍ
- PLOCHY PRO ŽELEZNIČNÍ DOPRAVU

PLOCHY POZEMNÍCH KOMUNIKACÍ
- SILNICE I. A III.TŘÍDY
- MÍSTNÍ KOMUNIKACE
- ÚČELOVÉ KOMUNIKACE
- CYKLOSTEZKA LIBEREC - ZITTAU

PLOCHY DOPRAVNÍHO VYBAVENÍ
- PARKOVACÍ A ODSTAVNÉ PLOCHY
- ŘADOVÉ GARÁŽE
- ČERPACÍ STANICE PH
- AUTOBUSOVÉ ZASTÁVKY

PLOCHY TECHNICKÉHO VYBAVENÍ
- ODVÁDĚNÍ A ČIŠTĚNÍ ODPADNÍCH VOD
- ČISTÍRNA ODPADNÍCH VOD
- PŘEČERPÁVACÍ STANICE
- KANALIZACE VÝTLAK

stav návrh

- ZÁSOBOVÁNÍ ELEKTRICKOU ENERGIÍ
- ELEKTRICKÉ VRCHNÍ VEDENÍ 110kV
- ELEKTRICKÉ VRCHNÍ VEDENÍ 35kV
- TRAFOSTANICE
- MALÁ VODNÍ ELEKTRÁRNA
- ZAŘÍZENÍ KE ZRUŠENÍ
- ZÁSOBOVÁNÍ PLYNEM
- VYSOKOTLAKÝ PLYNOVOD
- REGULAČNÍ STANICE PLYNU
- ZÁSOBOVÁNÍ TEPLEM
- KOTELNY
- ZÁSOBNÍKY PB
- SPOJE
- DÁLKOVÝ KABEL
- OPTICKÝ KABEL
- TELEFONNÍ ÚSTŘEDNA
- PLOCHY ZELENĚ
- PLOCHY VEŘEJNÉ ZELENĚ
- PLOCHY SMÍŠENÉ
- PLOCHY DROBNÉ VÝROBY, VÝROB. SLUŽEB
- PLOCHY OBČANSKÉHO VYBAVENÍ (území centra, plochy výrobní a výrobních služeb, plochy bydlení v rodinných domech - viz. regulativy

funkční plochy nezastavitelné
- VODNÍ TOKY A PLOCHY
- VODNÍ TOKY A NÁDRŽE
- RETENČNÍ NÁDRŽ
- ZEMĚDĚLSKÝ PŮDNÍ FOND
- ORNÁ PŮDA
- LOUKY A PASTVINY
- ZAHRADY A SADY
- LESY A ZELEŇ
- PUPFL
- MIMOLESNÍ ZELEŇ
- ROZPTÝLENÁ KRAJINNÁ ZELEŇ
- DOPROVODNÁ ZELEŇ
- STROMY, STROMOŘADÍ
- PLOCHY SPECIFICKÉ
- SKÁLY
- OSTATNÍ PLOCHY A LINIOVÉ PRVKY
- PLOŠNÉ ODVODNĚNÍ POZEMKŮ

stav návrh

- ODLESNĚNÍ PUPFL
- SKLÁDKA ODPADU K ASANACI
- STAVEBNĚ NEROSTNÉ SUROVINY

LIMITY VYUŽITÍ ÚZEMÍ

OCHRANA PŘÍRODY A KRAJINY
- ÚZEMNÍ SYSTÉM EKOLOGICKÉ STABILITY
- LOKÁLNÍ BIOKORIDOR
- LOKÁLNÍ BIOCENTRUM
- INTERAKČNÍ PRVEK
- PAMÁTNÝ STROM

PAMÁTKOVÁ OCHRANA
- PAMÁTKOVĚ CHRÁNĚNÉ OBJEKTY
- MÍSTNĚ VÝZNAMNÉ OBJEKTY

OCHRANA PŘED ZÁPLAVAMI
- HRANICE ZÁTOPOVÉHO ÚZEMÍ Q 100

OCHRANNÁ PÁSMA TECHNICKÉHO VYBAVENÍ
- OCHRANNÉ PÁSMO VEDENÍ 110 kV A 35 kV
- BEZPEČNOSTNÍ PÁSMO PLYNU

OCHRANNÁ PÁSMA VÝROBY
- OCHRANNÉ PÁSMO CHOVU HOSP. ZVÍŘAT
- OCHRANNÉ PÁSMO ČOV

OCHRANNÁ PÁSMA LETIŠTĚ
- PÁSMO VZLETOVÉHO PROSTORU
- OCHRANNÁ PÁSMA PROTI NEBEZP. A KLAM. SVĚTLŮM
- OCHRANNÁ PÁSMA S OMEZENÍM VZDUŠNÝCH VEDENÍ
- VNĚJŠÍ ORNITOLOGICKÉ PÁSMO

OBJEKTY
- TERÉNNÍ DOMINANTY
- STAVEBNÍ DOMINANTY
- OBJEKTY RODINNÉHO BYDLENÍ
- OBJEKTY VENKOVSKÉHO RODINNÉHO BYDLENÍ
- OBJEKTY BYTOVÉHO BYDLENÍ
- OBJEKTY OBČANSKÉHO VYBAVENÍ
- OBJEKTY VÝROBY, SLUŽEB A SKLADŮ
- OBJEKTY ZEMĚDĚLSKÉ VÝROBY
- OBJEKTY HOSPODÁŘSKÉ, GARÁŽE
- OBJEKTY TECHNICKÉHO VYBAVENÍ
- OBJEKTY K DEMOLICI

POŘIZOVATEL	OBEC STRÁŽ nad Nisou	
ZPRACOVATEL	Ing.arch. Miloslav Šlégl/ARCH	- urbanismus
	ARCHSERVIS Liberec	
	Marcel Syrinc	- digitalizace ÚPN
SPOLUPRÁCE	Ing. Pavel Špůrek	- doprava
	Ing. Josef Kohrt	- energetika
	Ing. Zdeněk Hudec	- vodohospodářství
	Ing. Jaroslav Řezáč	- výroba, odpady
	Ing. Josef Hetcl	- zemědělství
	RNDr. Alois Hynek	- ZPF
Č.ZAK. 11 01 03	DATUM září 2008 DOPLNĚNÍ A OPRAVENÍ září 2009	Č. VÝKRESU 2a

PDF byl vytvoren zkušební verzí FinePrint pdfFactory http://www.fineprint.cz